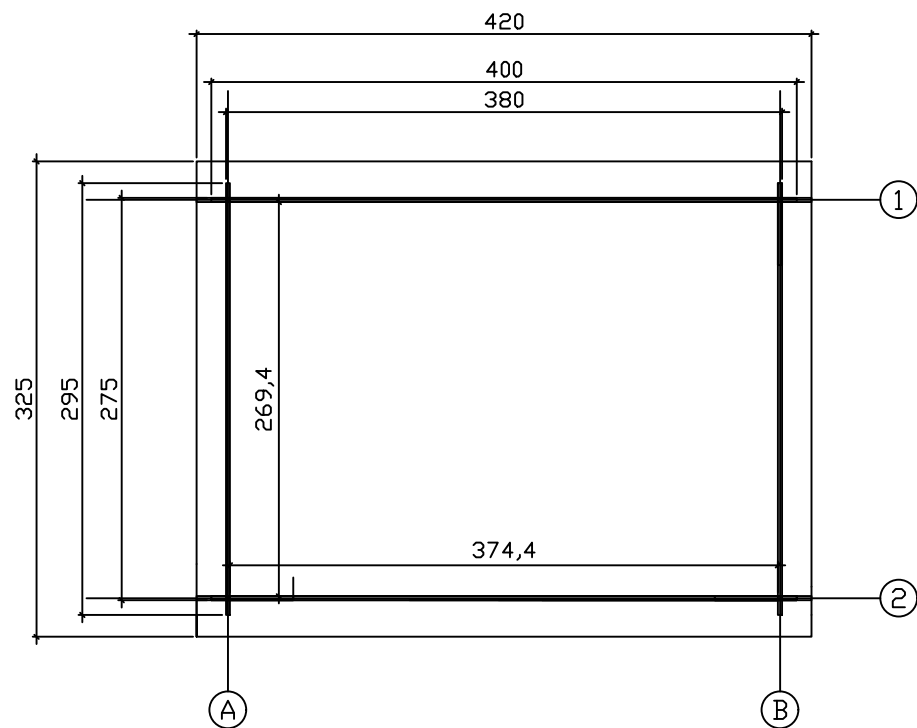
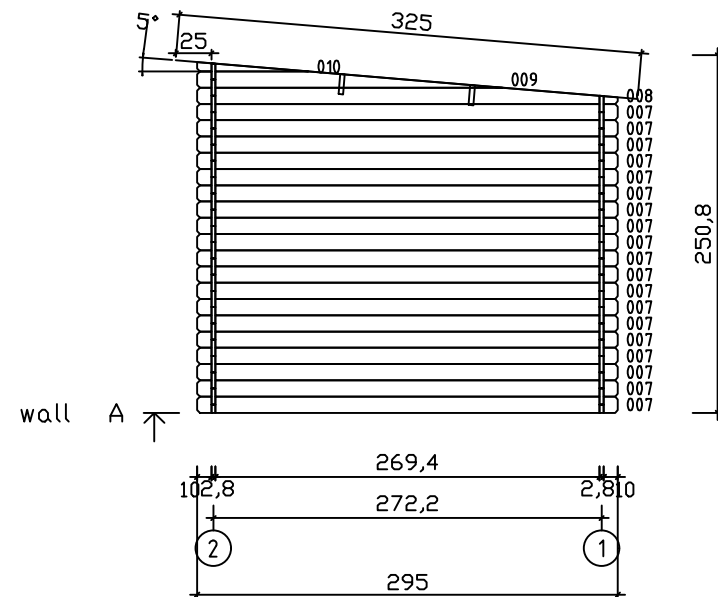


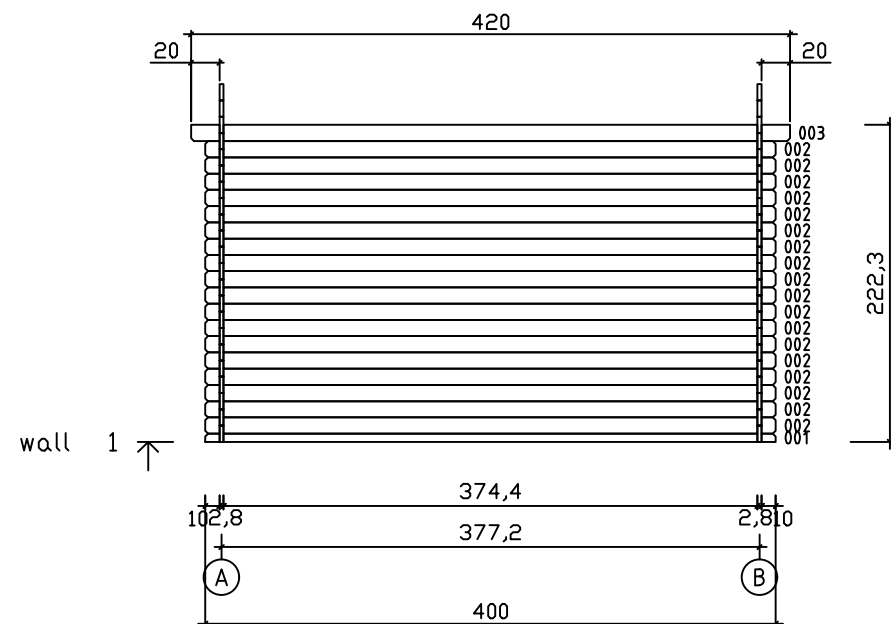


Kood	House Zora	Leht	1
Joonis	wall A	Mootkava	1:50
Materjal	2.8x11.4	Kuup.	09.06.2023
Joonestas	File Haus Zora 28mm		

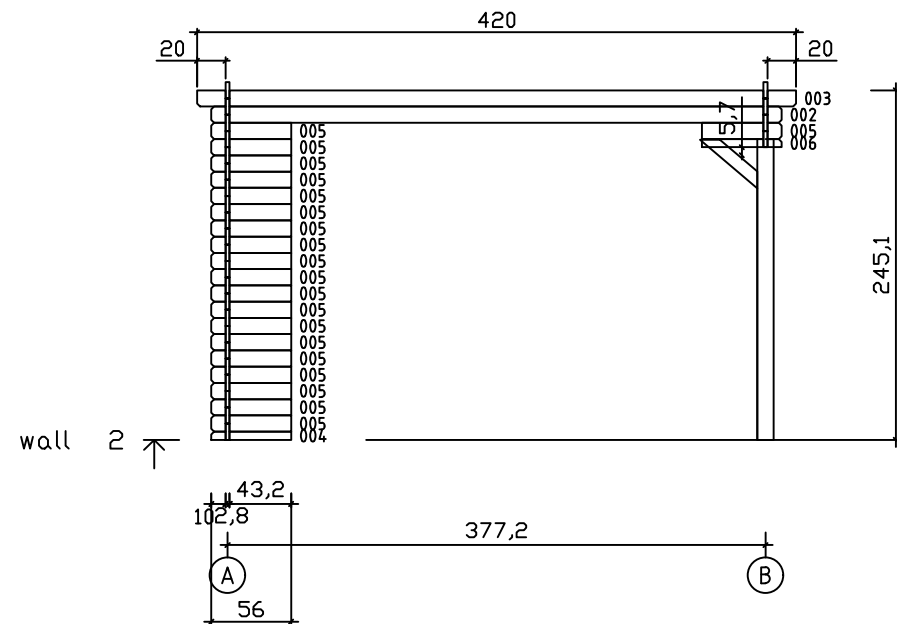


Kood	House Zora	Leht	1
Joonis	wall A	Mootkava	1:50
Materjal	2.8x11.4	Kuup.	09.06.2023
Joonestas	File Haus Zora 28mm		

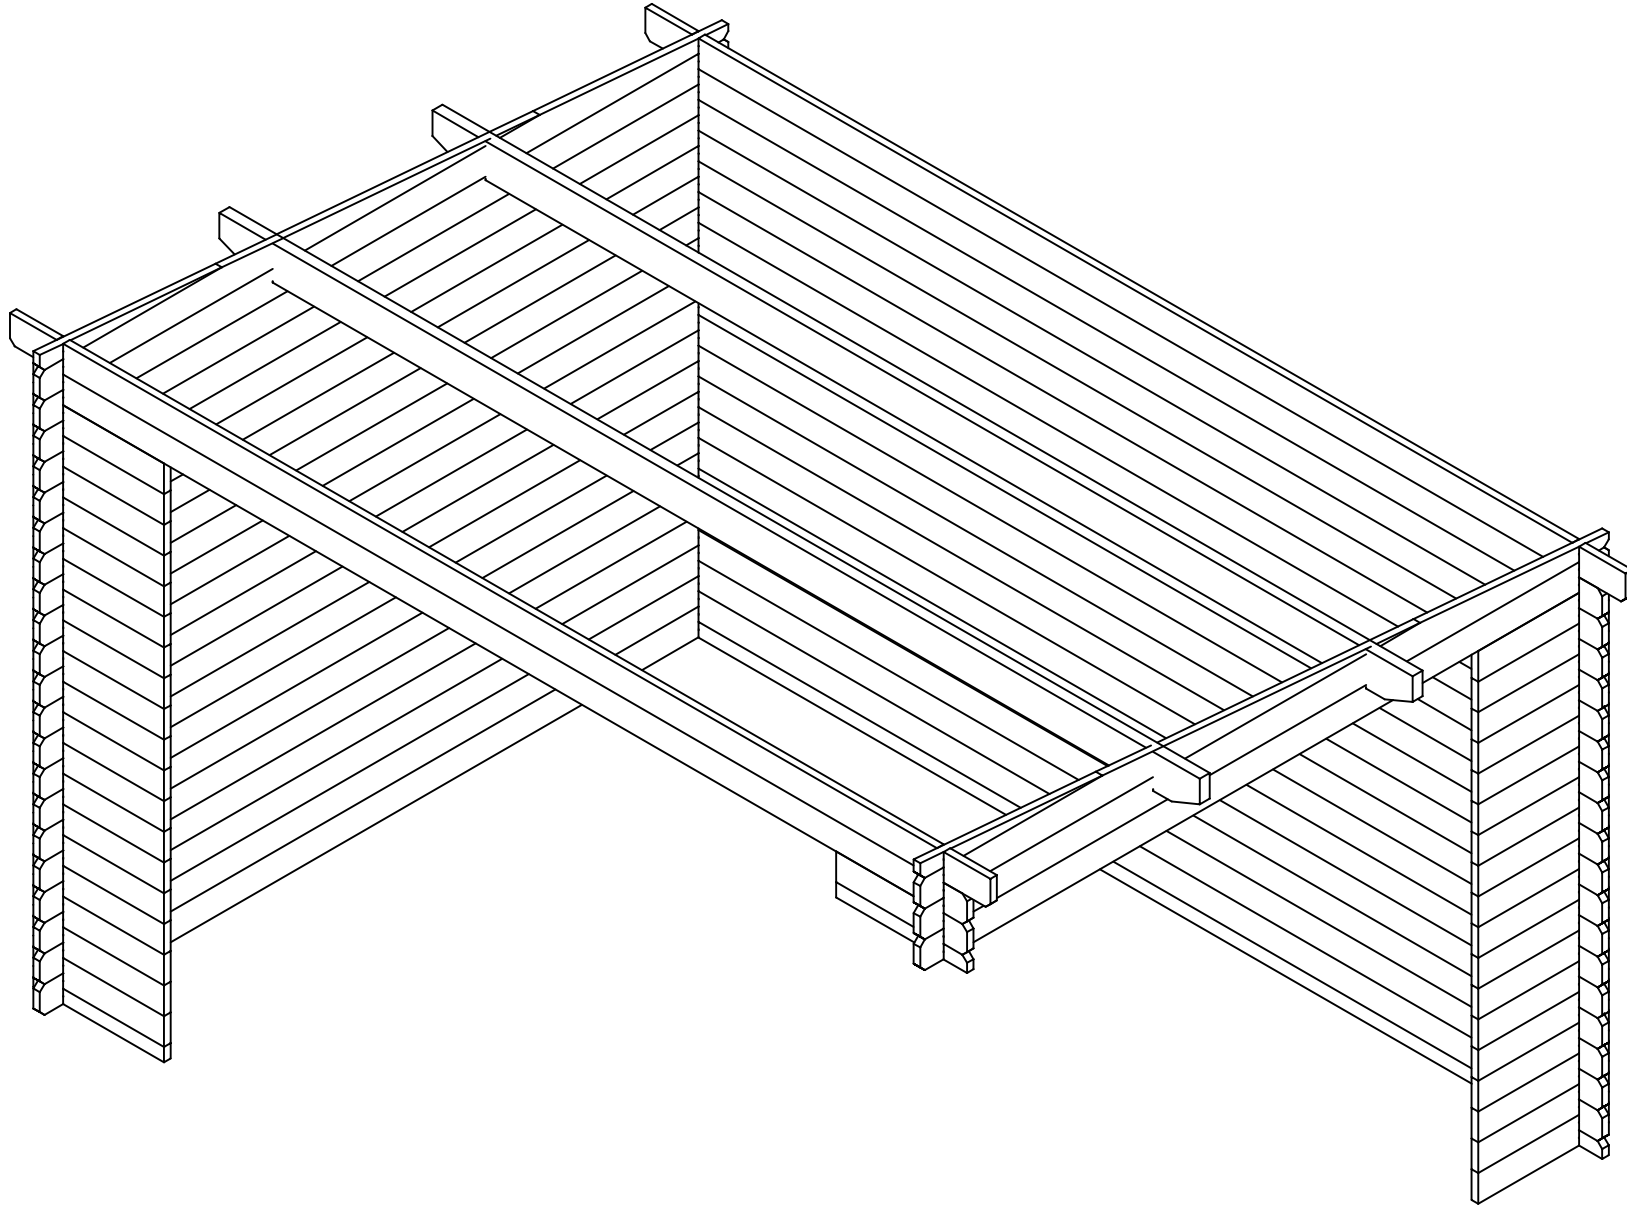


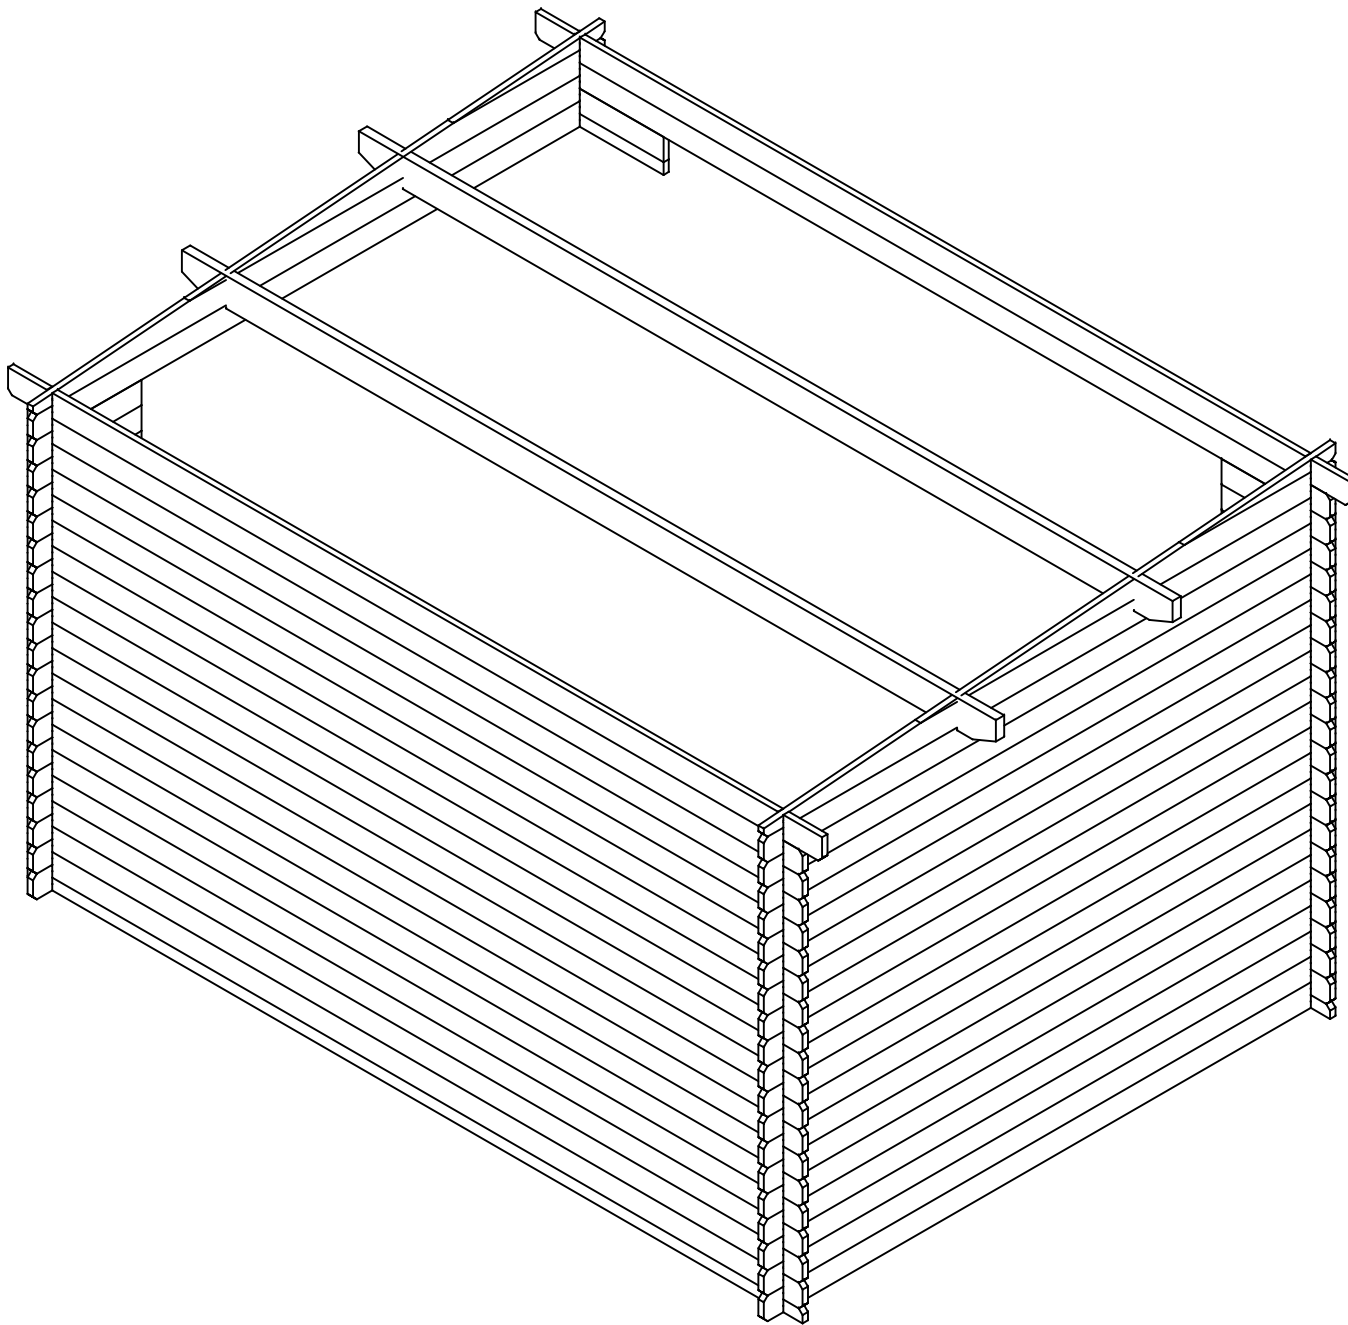


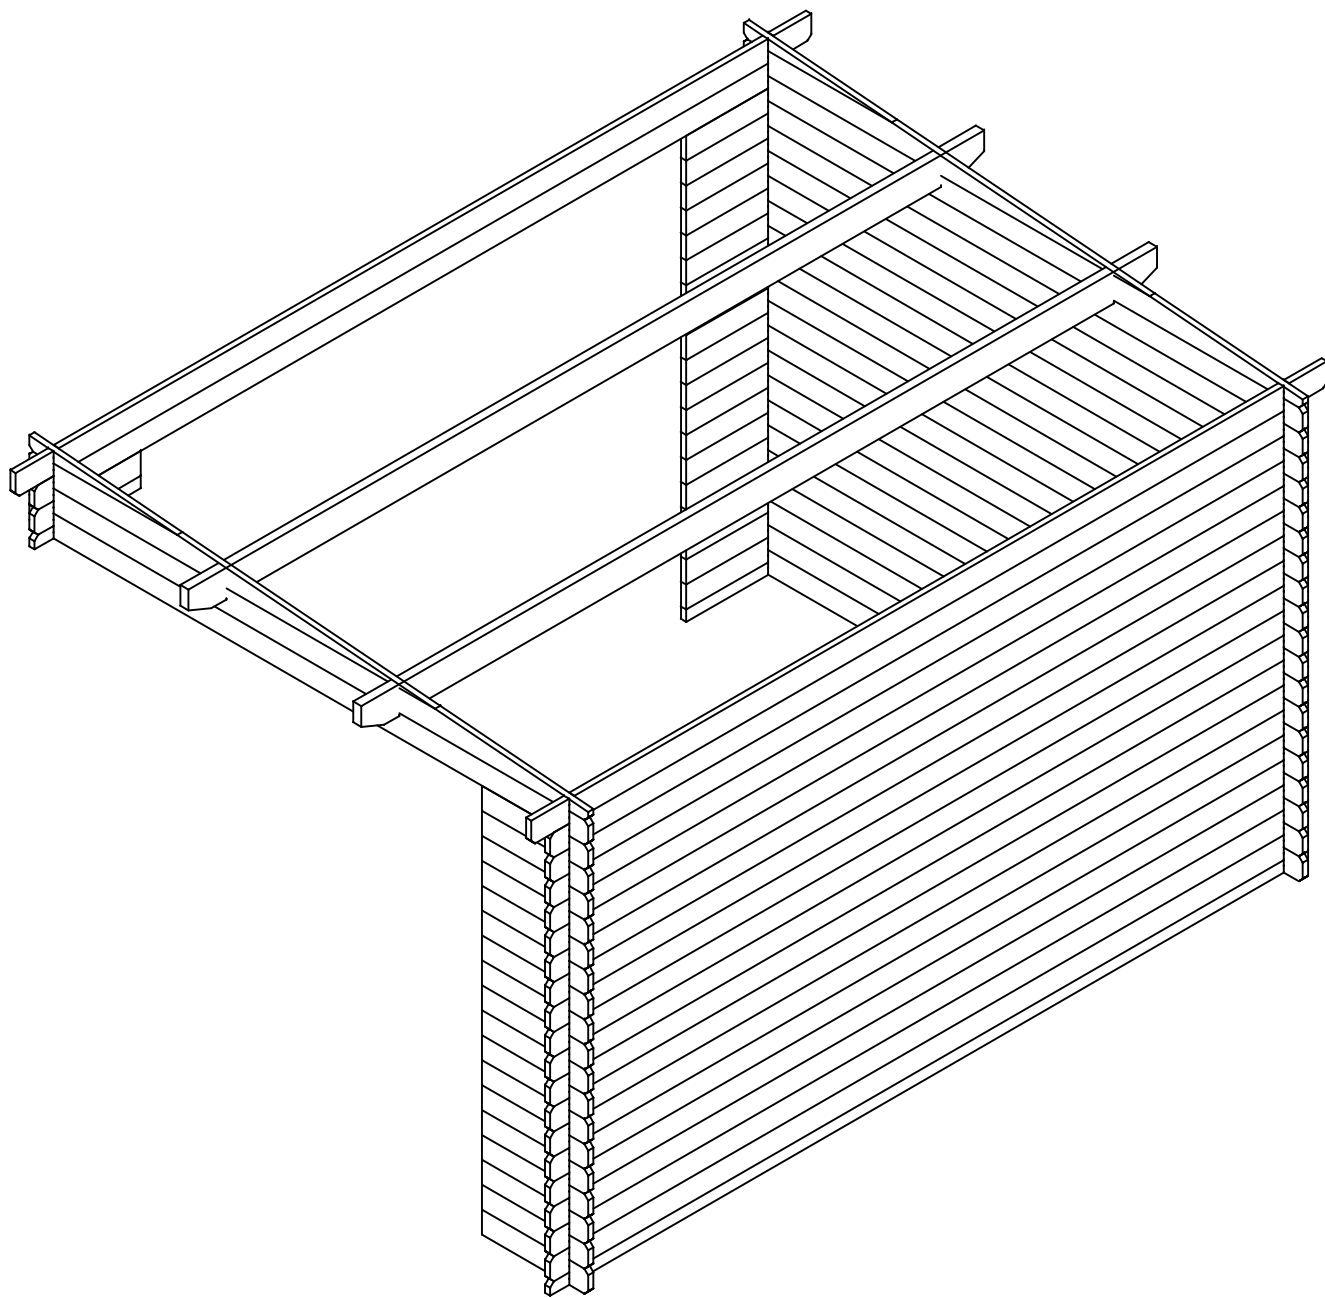
Kood	House Zora	Leht	3
Joonis	wall 1	Mootkava	1:50
Materjal	2,8x11,4	Kuup.	09.06.2023
Joonestas	File Haus Zora 28mm		

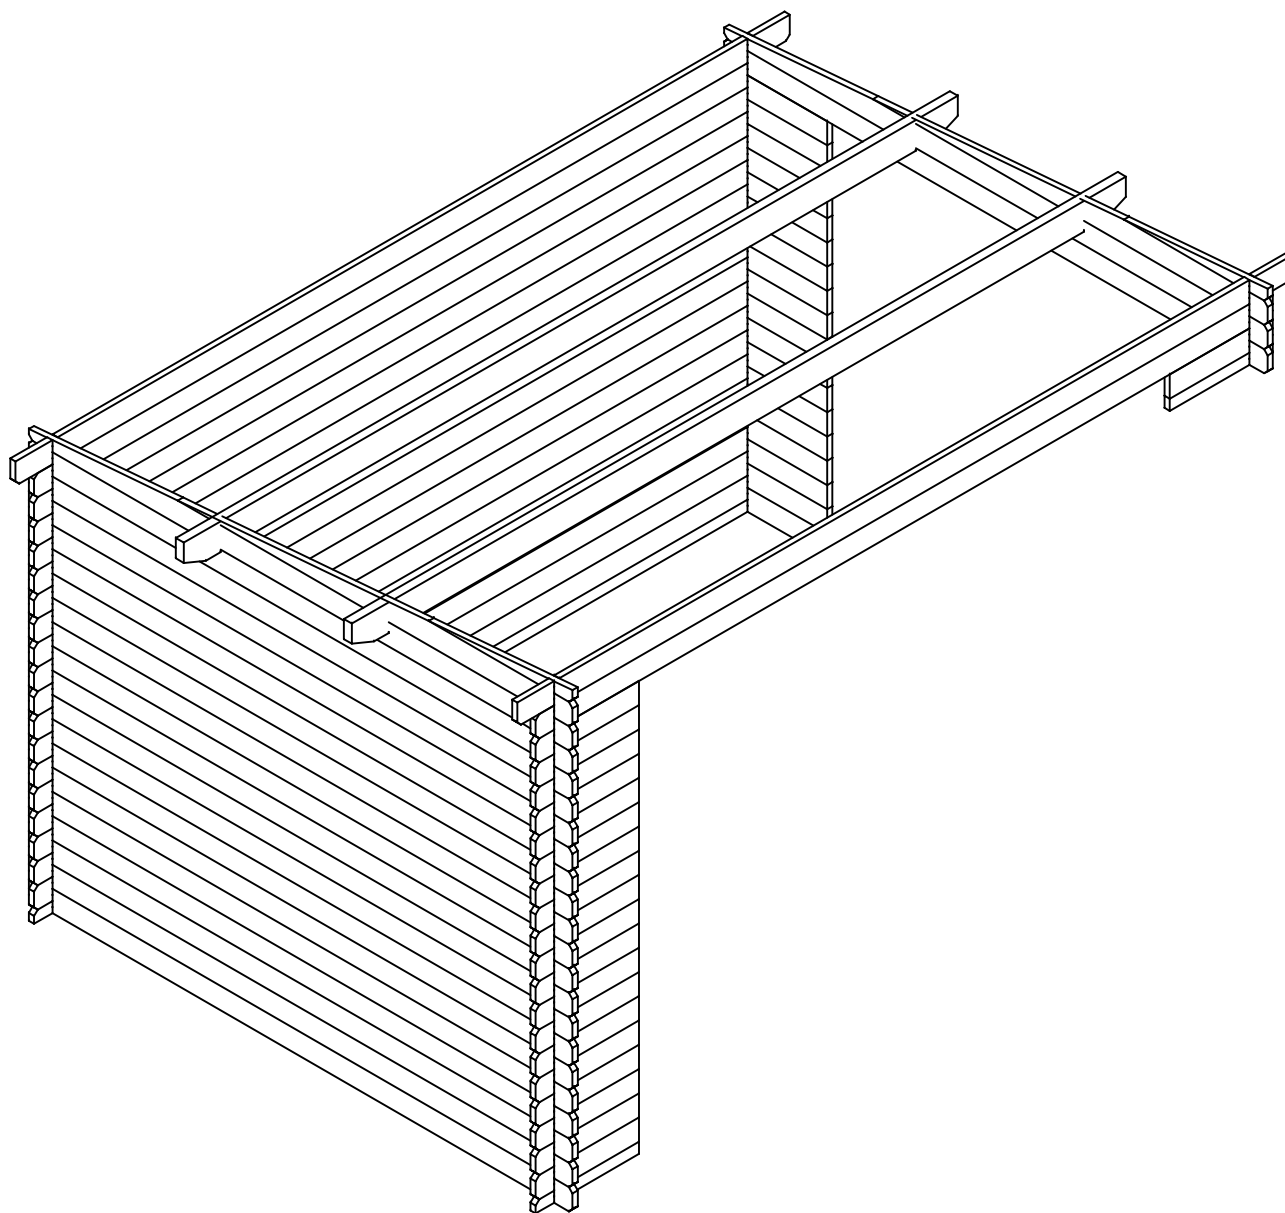


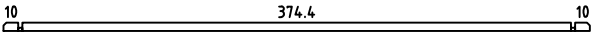
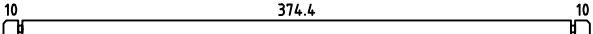
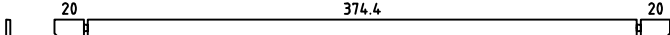
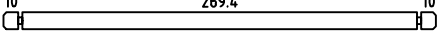
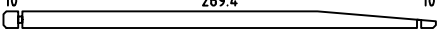
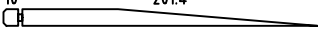
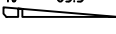
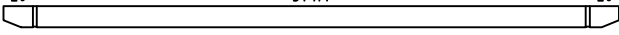
 
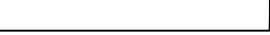
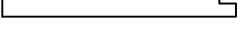
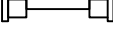
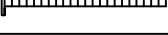
Kood	House Zora	Leht	4
Joonis	wall 2	Mootkava	1:50
Materjal	2.8x11.4	Kuup.	09.06.2023
Joonestas	File Haus Zora 28mm		









Pos	Drawing	Pcs	Profile (cm)	Length (cm)
001		1	2.8x5.7	400
002		19	2.8x11.4	400
003		2	2.8x11.4	420
004		1	2.8x5.7	56
005		38	2.8x11.4	56
006		1	2.8x5.7	56
007		20	2.8x11.4	295
008		2	2.8x11.4	295
009		2	2.8x11.4	214.2
010		2	2.8x6.5	78.1
PR1		2	4.3x14.5	420
011	ROOF BOARDS/DACHBRETTER 	32 38	13.7x1.6 11.2x1.6	325 325
012	ROOF EDGE REINFORCEMENT/TRAUFENLEISTE 	2	2.6x3.2	420
013	ROOF SIDE BOARDS/TRAUFENBRET 	2	1.8x12.0	325
014	FASCIA BOARD/GIEBELBLENDE 	4	1.8x12.0	423.6
015	FASCIA BOARD/GIEBELBLENDE 	4	1.8x7.0	423.6
016	FASCIA BOARD/GIEBELBLENDE 	4	1.8x7.0	306
017	FASCIA BOARD/GIEBELBLENDE 	2	4.3x12.0	62
018	U PROFIELE/U PROFILS 	1	4.3	207.7
019	U PROFIELE/U PROFILS 	1	4.3	219
020	POST/PFOSTE 	1	11.3x11.3	210
021	POST REGULATOR/PFOSTEN REGLER 	1		
022	PULLER/STURMLEISTEN/GARNITURE SLAT 	3	2.6x3.2	250
023	BOLT/BOLZEN/BOULON 	6	M8	80
024	Shim, Nut/Mutter, M8 mm - For fixing storm braces/Pour fixer les anti-tempete/Für Sturmleisten 	6	M8	
Kood	Materjal	File Haus Zora 28mm nuts and 101gatus.d		

